


Житлова площа
Загальна площа

37,26 м²
88,69 м²

ТИП
2Г-1

НОВИЙ АВТОГРАФ

Будинок 1
Секція 1

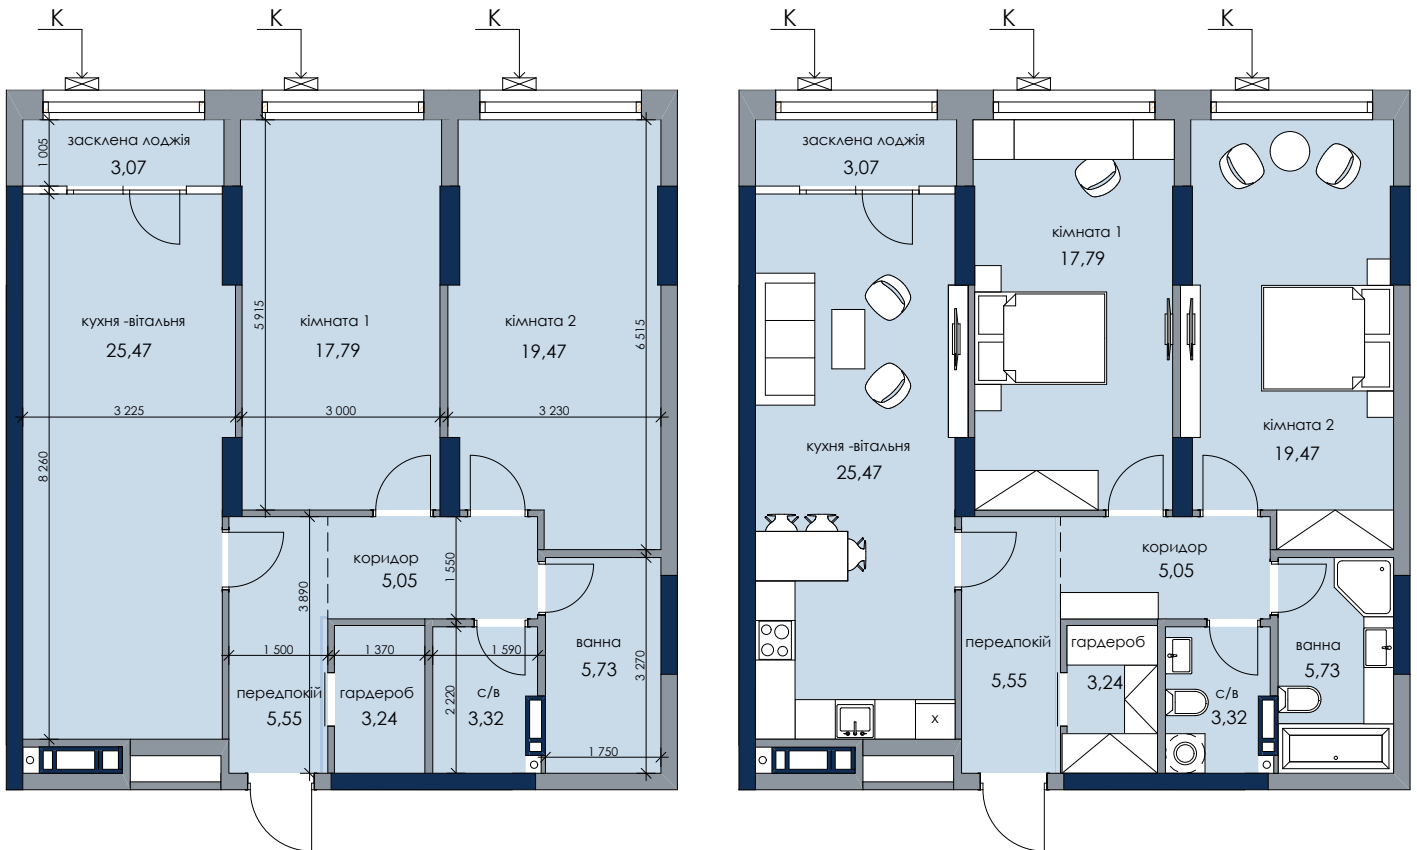

вул. Генерала Жмаченка/парк



двір

Розміщення квартири
на поверсі

пов	№кв
3	17
4	27
5	37

* зміна віконного прорізу