



Житлова площа
Загальна площа

35,23 м²
90,38 м²

ТИП
**2Д-1

НОВИЙ АУТОГРАФ

Будинок 1
Секція 2

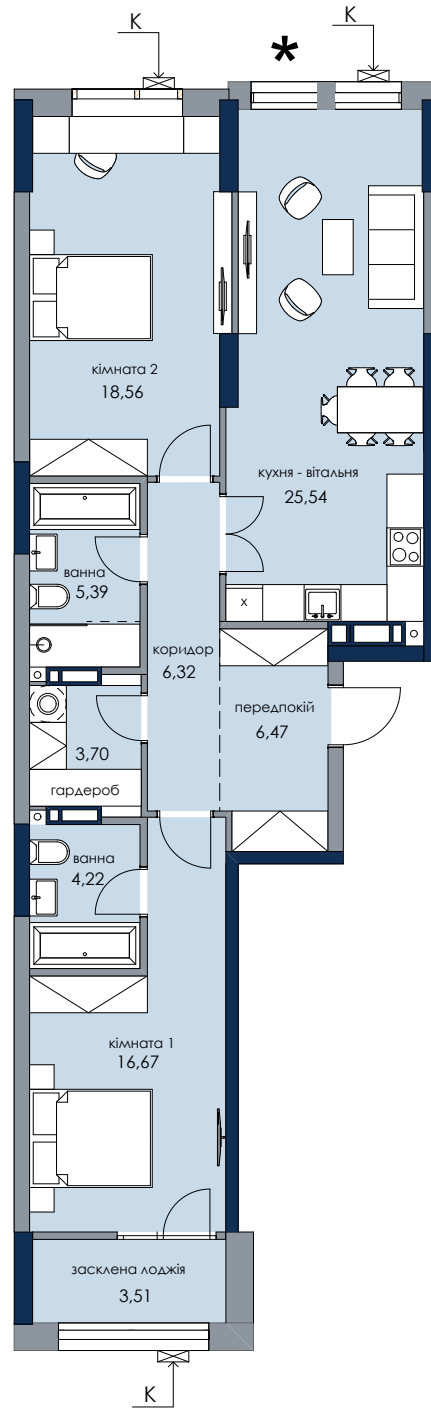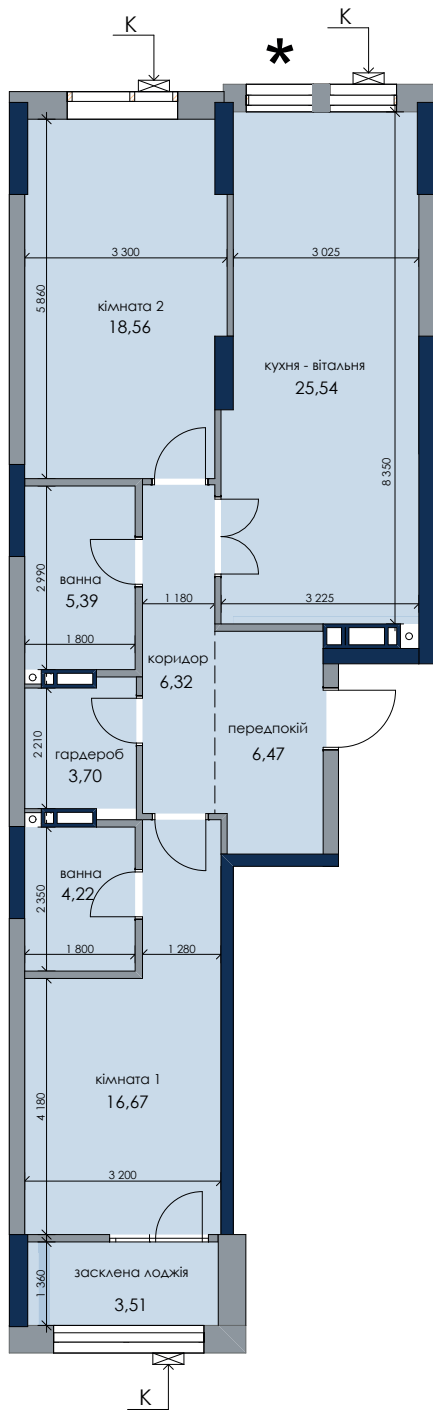

вул. Генерала Жмаченка/парк



двір

Розміщення квартири
на поверсі

ПОВ	№кв
2	222

* зміна віконного прорізу