


Будинок 1  
Секція 2

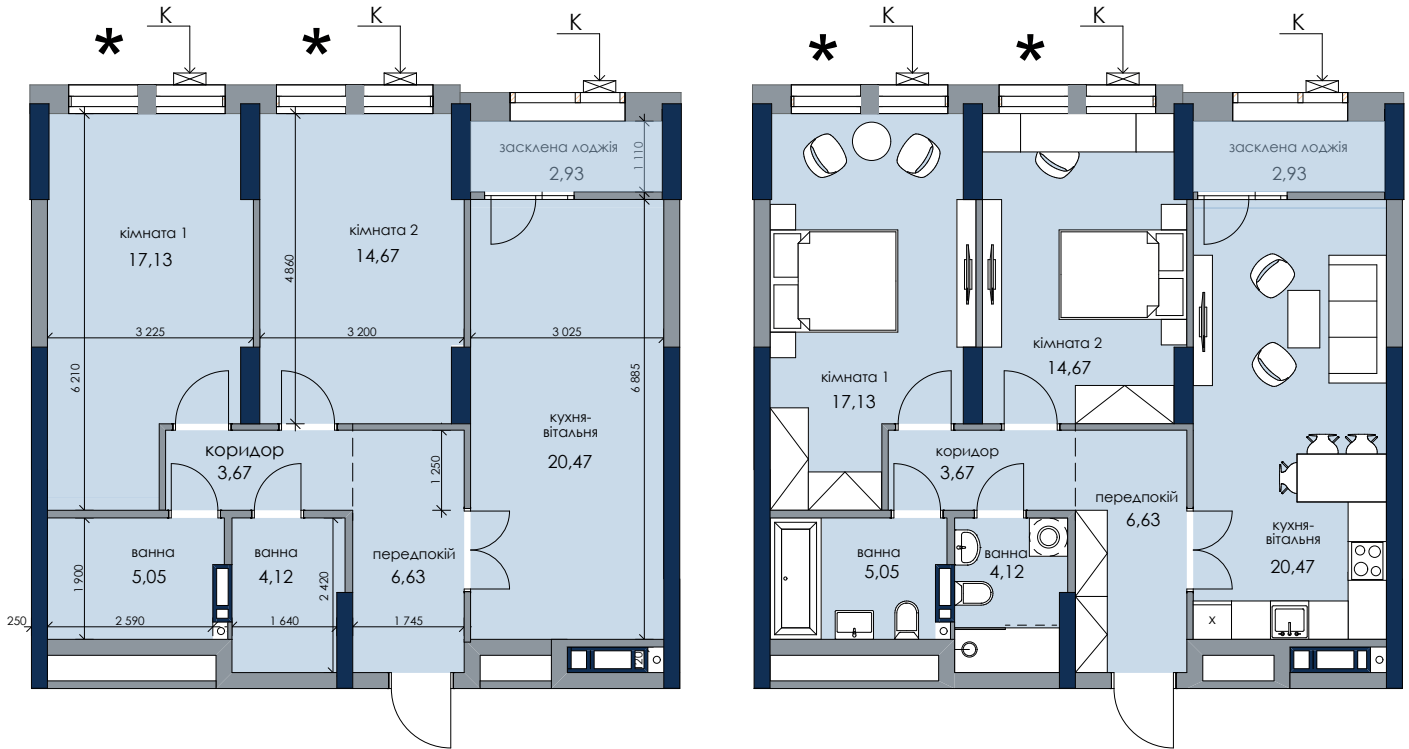

вул. Генерала Жмаченка/парк



двір

пов	№кв
2	223

Розміщення квартири  
на поверсі