


Житлова площа
Загальна площа

41,53 м²
88,69 м²


ТИП
*2И-1

НОВИЙ АВТОГРАФ

Будинок 1
Секція 3

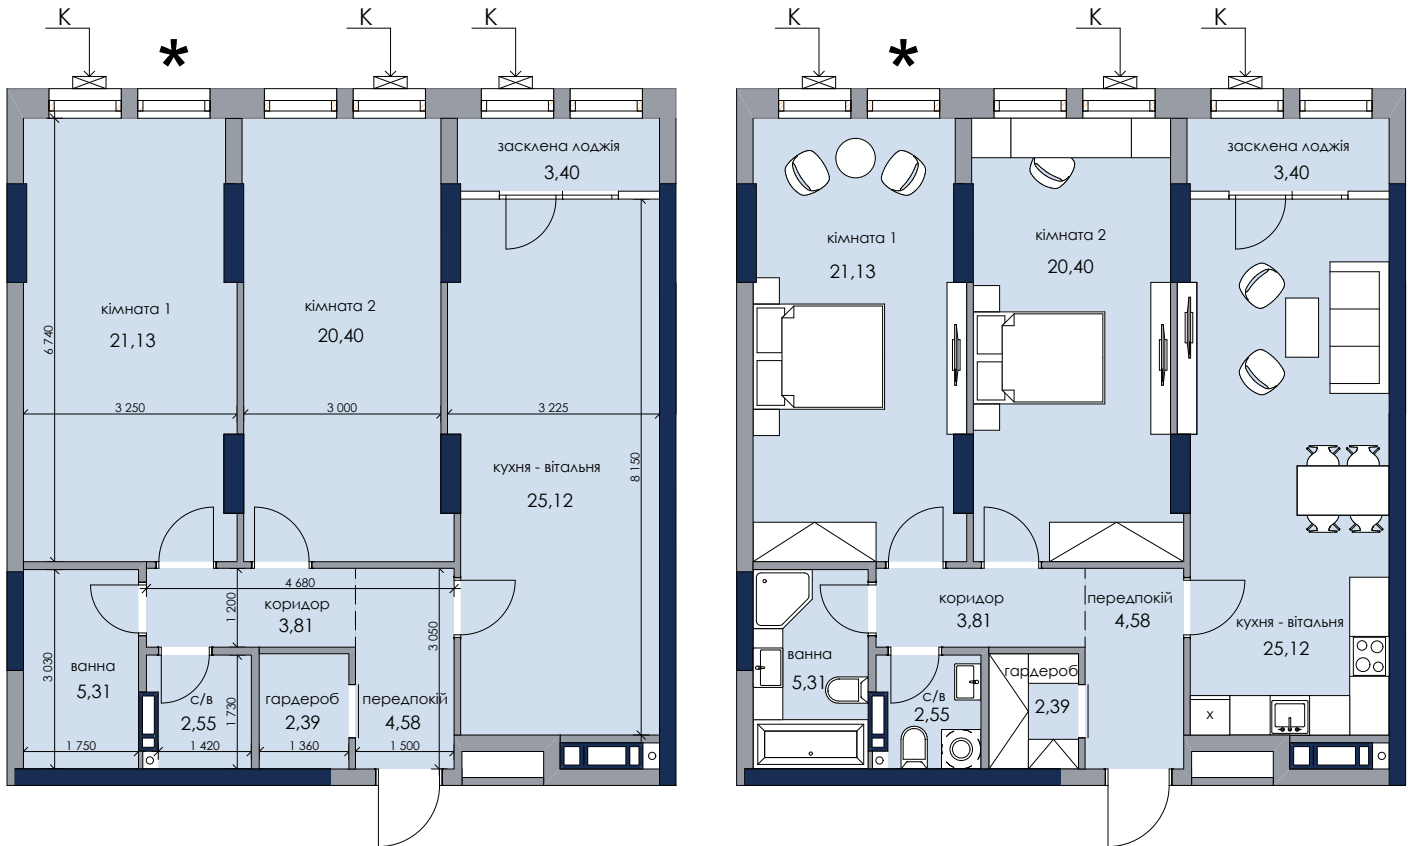

вул. Генерала Жмаченка/парк

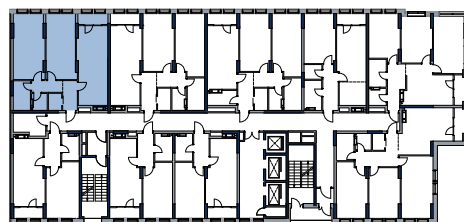

двір

Розміщення квартири
на поверсі

пов	№кв
2	293
3	302

* зміна віконного прорізу