



Будинок 1
Секція 3

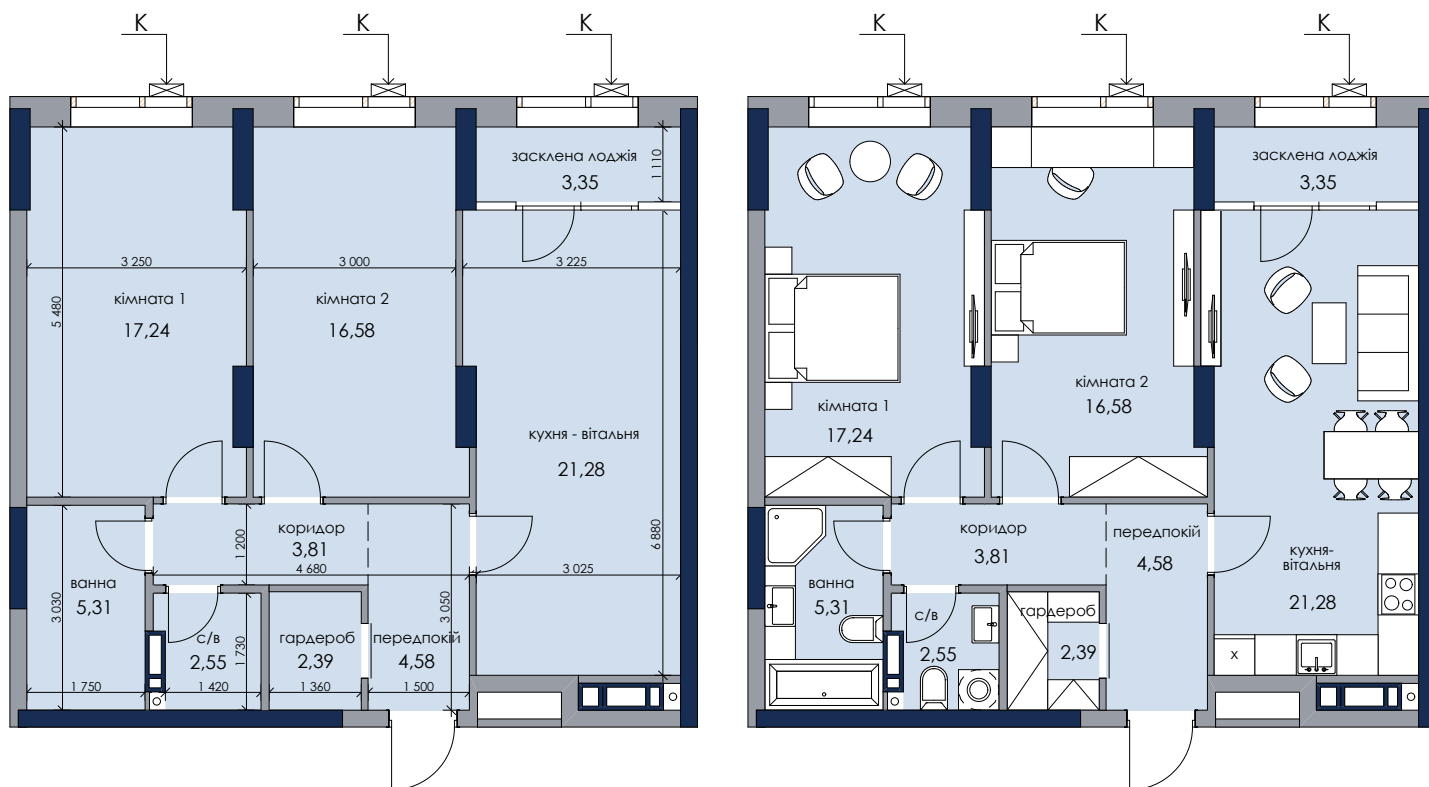

вул. Генерала Жмаченка/парк

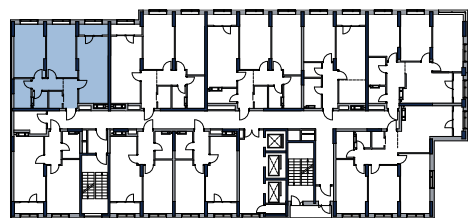

двір

Розміщення квартири
на поверсі

пов	№кв	пов	№кв
6	329	15	410
7	338	16	419
8	347	17	428
9	356	18	437
10	365	19	446
11	374	20	455 панорамні вікна
12	383	21	464 панорамні вікна
13	392	22	473 панорамні вікна
14	401		

* зміна віконного прорізу