


Житлова площа
Загальна площа

47,86 м²
85,71 м²


ТИП
3А-1

НОВИЙ
АВТОГРАФ

Будинок 1
Секція 3

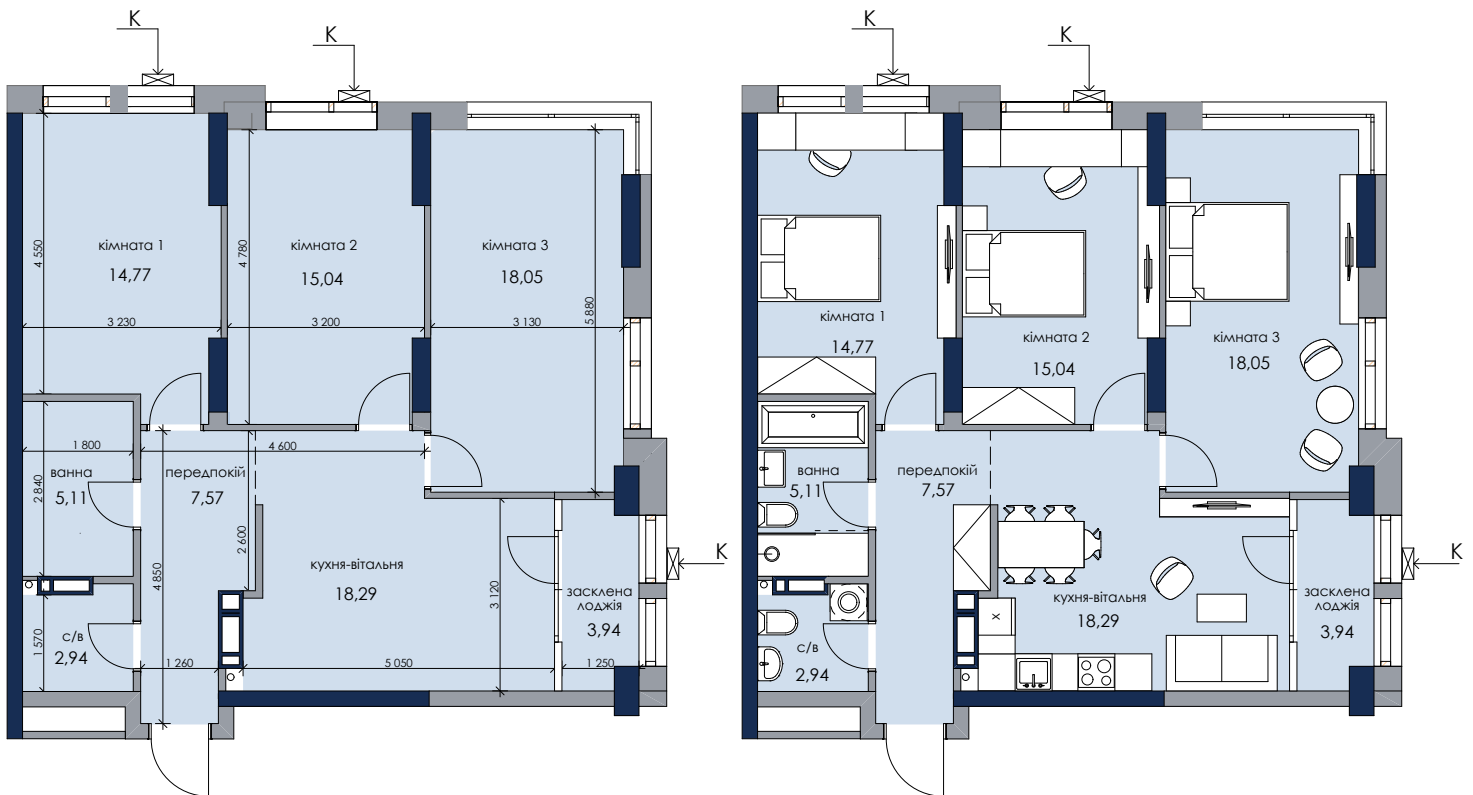

вул. Генерала Жмаченка/парк

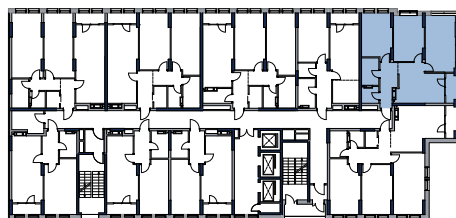

двір

ПОВ	№кв
2	297
3	306
4	315

Розміщення квартири
на поверсі

* зміна віконного прорізу