



Будинок 1
Секція 3

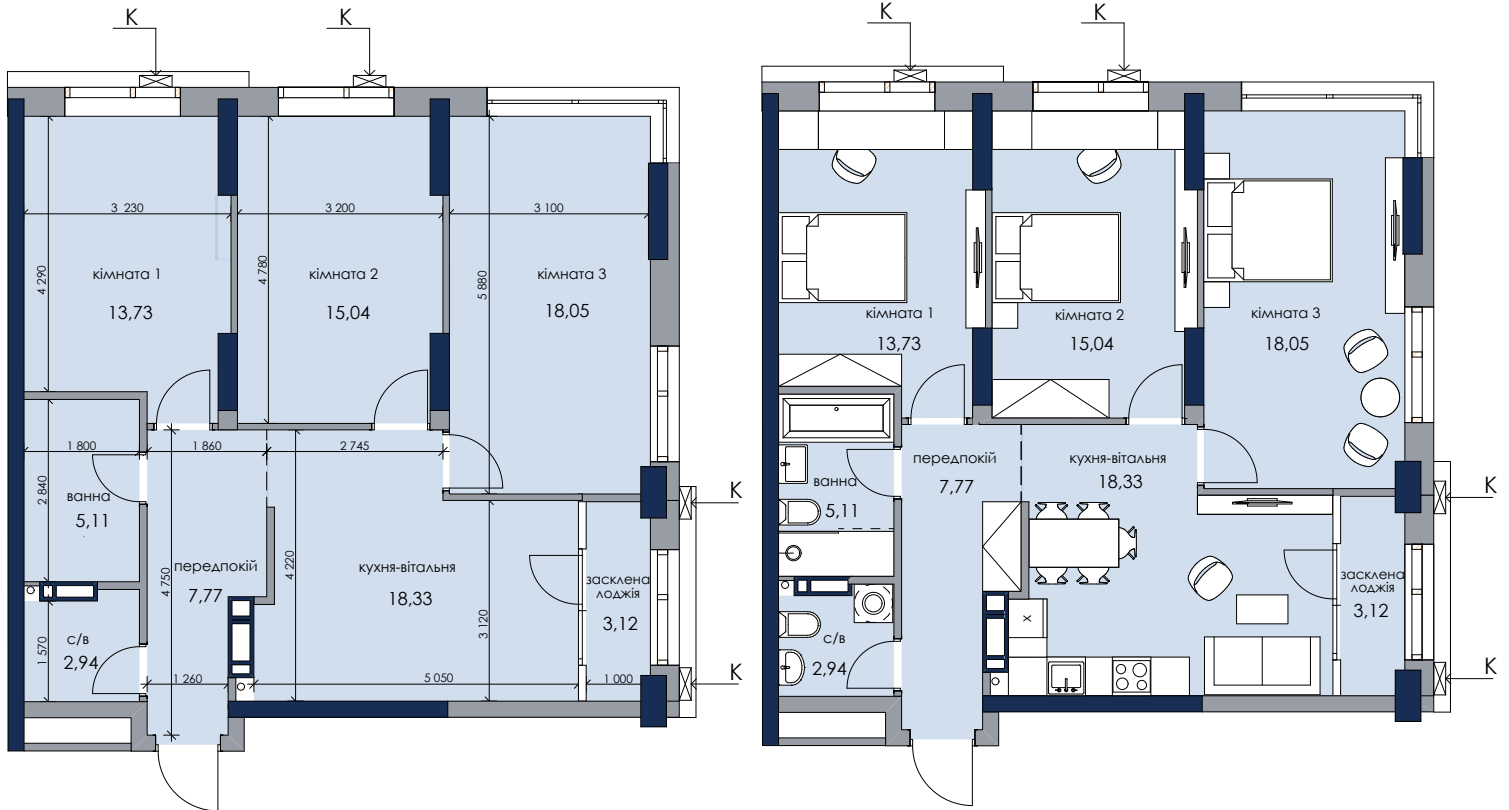

вул. Генерала Жмаченка/парк

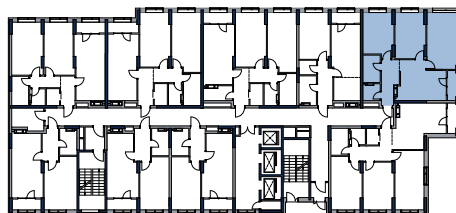

двір

Розміщення квартири
на поверсі

пов	№кв	пов	№кв
5	324	14	405
6	333	15	414
7	342	16	423
8	351	17	432
9	360	18	441
10	369	19	450
11	378	20	459 панорамні вікна
12	387	21	468 панорамні вікна
13	396	22	477 панорамні вікна

* зміна віконного прорізу